


7,270  
0,050

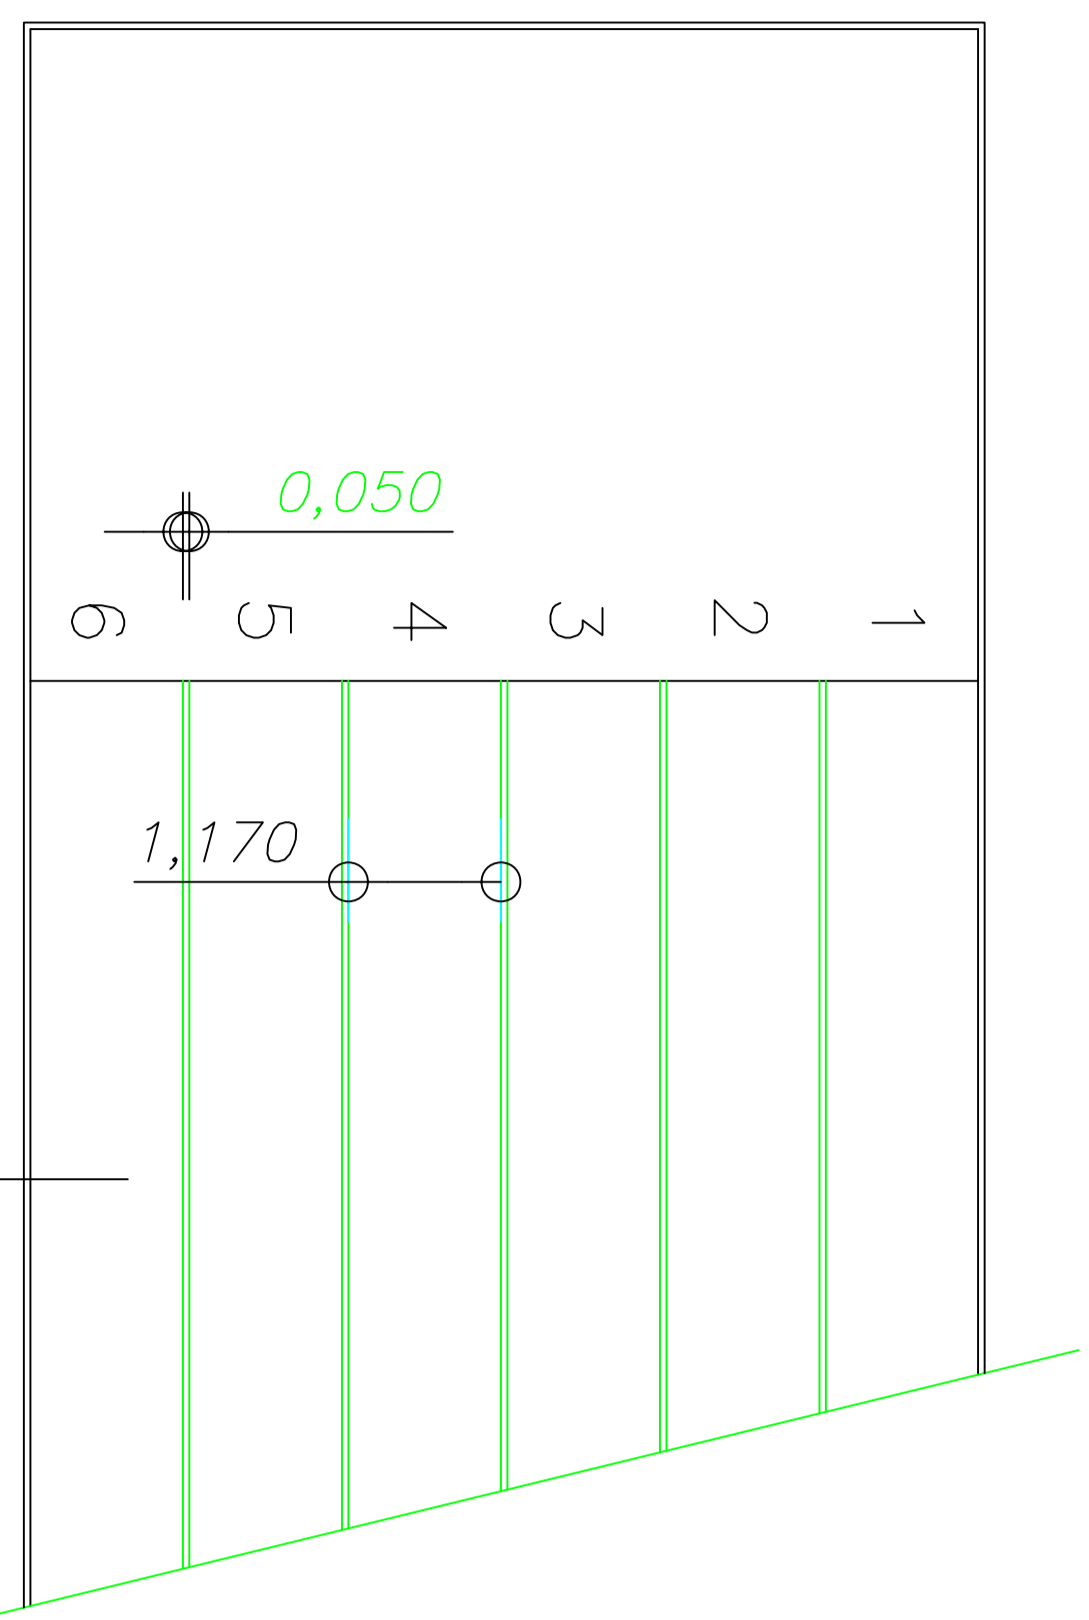

<p><b>FILE</b> febbr. 05</p>		<p><b>COMUNE DI COLLE DI VAL D'ELSA</b> 53034 COLLE DI VAL D'ELSA SI U.O.LL.PP.</p>	
<p>PROGETTO PRELIMINARE PROGETTO DEFINITIVO</p>		<p>RIFACIMENTO IMPIANTO DI ATLETICA PRESSO LO STADIO G. MANNI PAVIMENTAZIONI</p>	
<p>1° PERIZIA STATO MODIFICATO</p>		<p>sc. 1.250</p>	
<p>RESP. PROCEDIMENTO ING. FRANCESCO CIAMPOLI</p>		<p>PROG. ARCHITETTONICO ING. PINZI VALERIANO</p>	
<p>PROG. STRUTTURALE</p>		<p>PROG. STRUTTURALE</p>	

